


ALÇADO POENTE

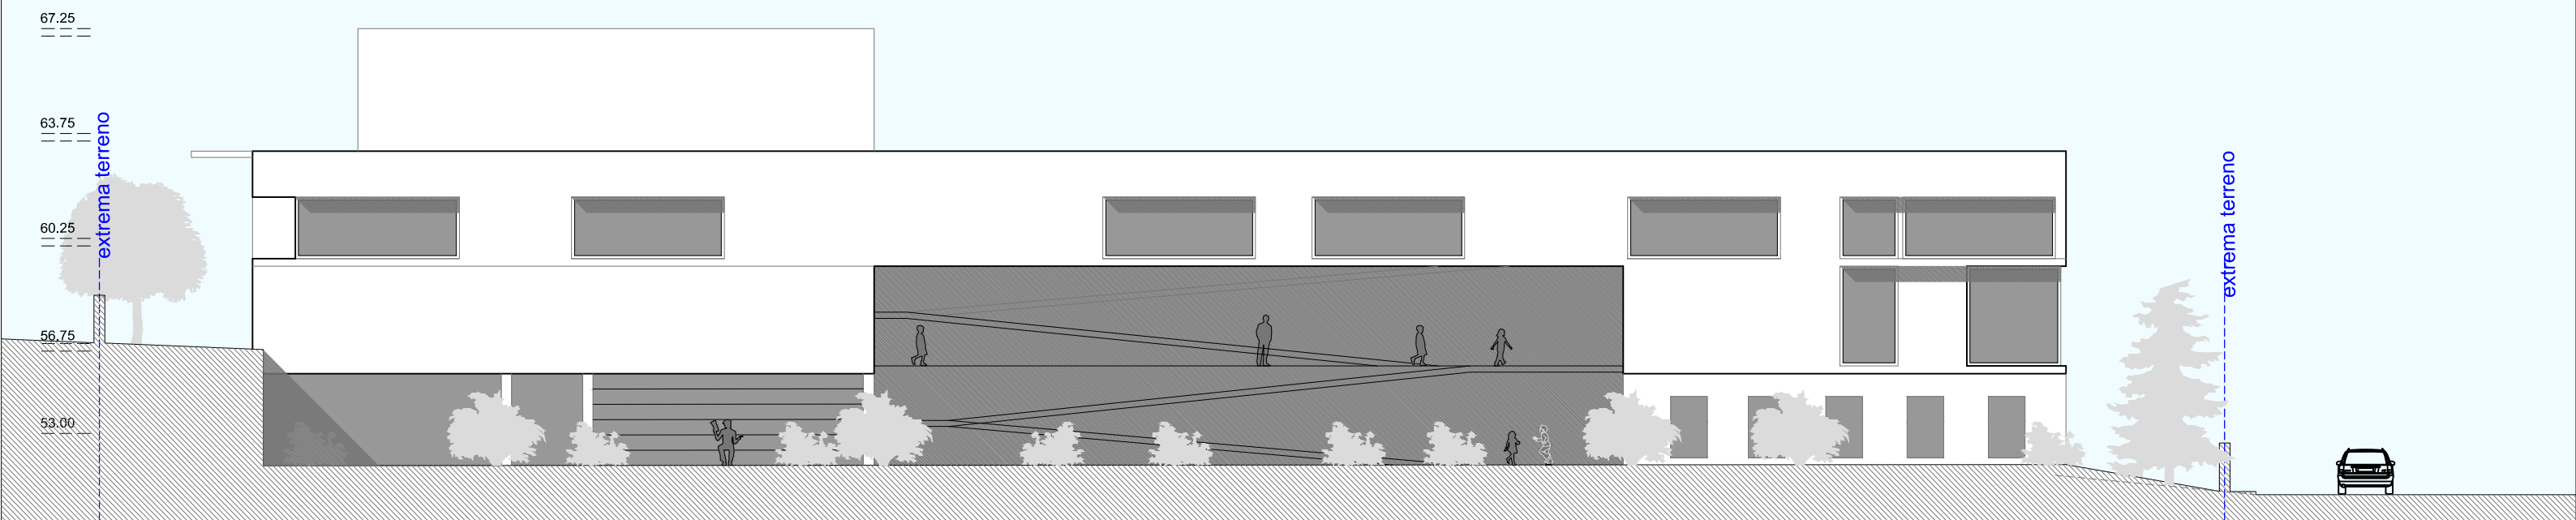

CLIENTE

ESCOLA DE APRENDIZAGEM ACTIVA DO COBRE LDA
RUA DE SANTA LUZIA - CASCAIS

FASE

ESTUDO PRÉVIO
ARQUITECTURA 18/04/2017

DESENHO

ALÇADOS
ESCALA 1/200

DES. Nº

12